
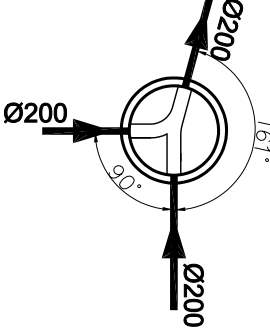
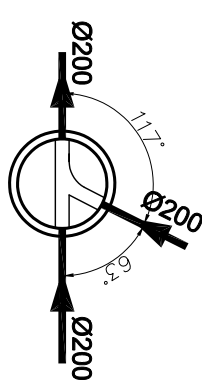
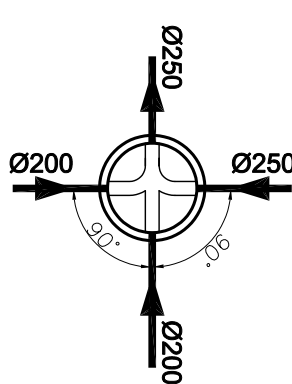
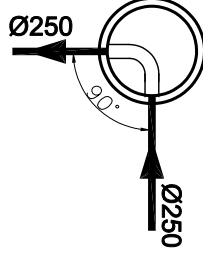
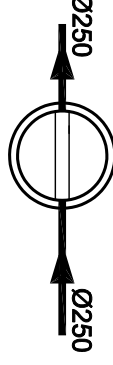


PROFIL INSTALACJI ZEWNĘTRZNEJ KANALIZACJI DESZCZOWEJ
SKALA 1:100/100

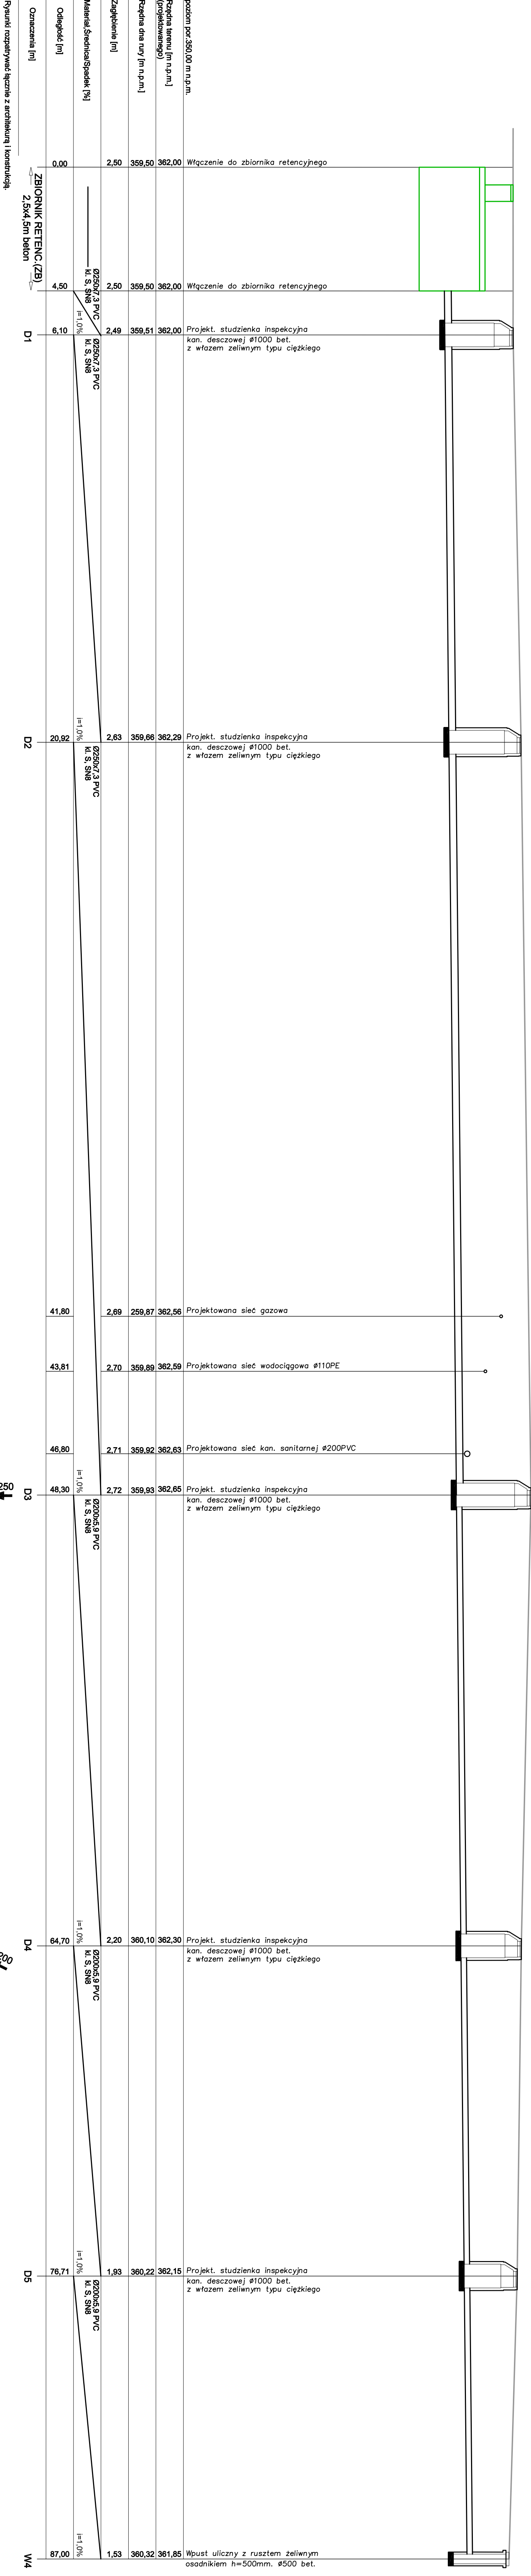

INSTALACJA KAN. DESZCZOWEJ		
NAZWA INWESTYCJI BUDOWA BUDYNKÓW MIESZKALNYCH WIELORODZINNYCH NA DZ. NR 706/4, NR 706/6 Z WŁAZEM I WRAZ Z INFRASTRUKTURĄ TECHNICZNĄ ORAZ ZE ZŁAZDEM Z DZ. NR 556/1 PRZEL. UL. BROKOWSKIEJ W ZYMCU		
INWESTOR ZYMCKIE TOWARZYSTWO BUDOWNICTWA SPOŁECZNEGO SP Z O.O. UL. ŻAKOWA 4, 54-270 WNE		
AUTOR GOWINSKIUTA Inżynier Urbanistyki		
BRUZA INSTALACJE SANITARNE		DATA 20.03.2018
FOZA PROJEKT BUDOWLANY		FOZYS
PROJEKTANT mgr inż. PAMEL DERYLO upr. nr PKW.015P.000516 mgr inż. KRZYSZTOF DRĄG upr. nr PKW.015P.000516 mgr inż. MICHAŁ BARAŃ		
NAZWA RYSUNKU PROFIL INSTALACJI KAN. DESZCZOWEJ-CHĄG P-W4		nr rys. S-21
SKALA 1:100/100		nr strony