
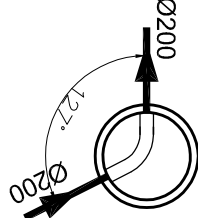
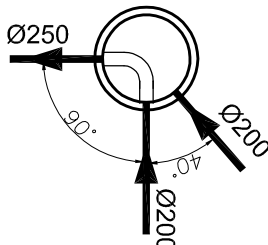
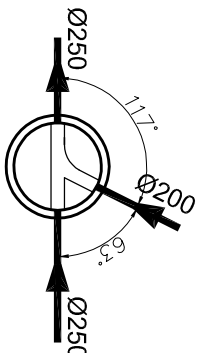
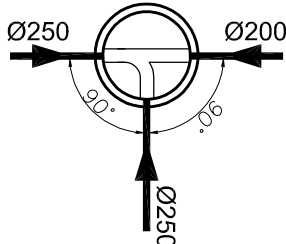
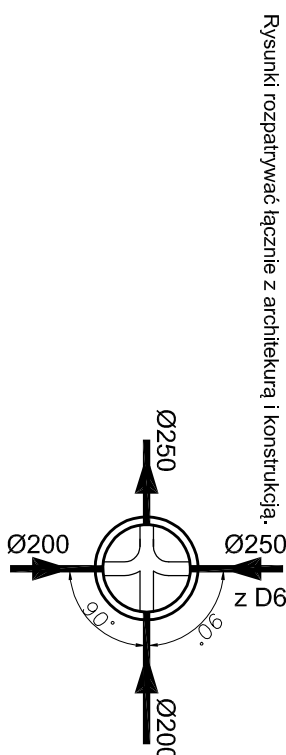


PROFIL INSTALACJI ZEWNĘTRZNEJ KANALIZACJI DESZCZOWEJ
SKALA 1:100/100

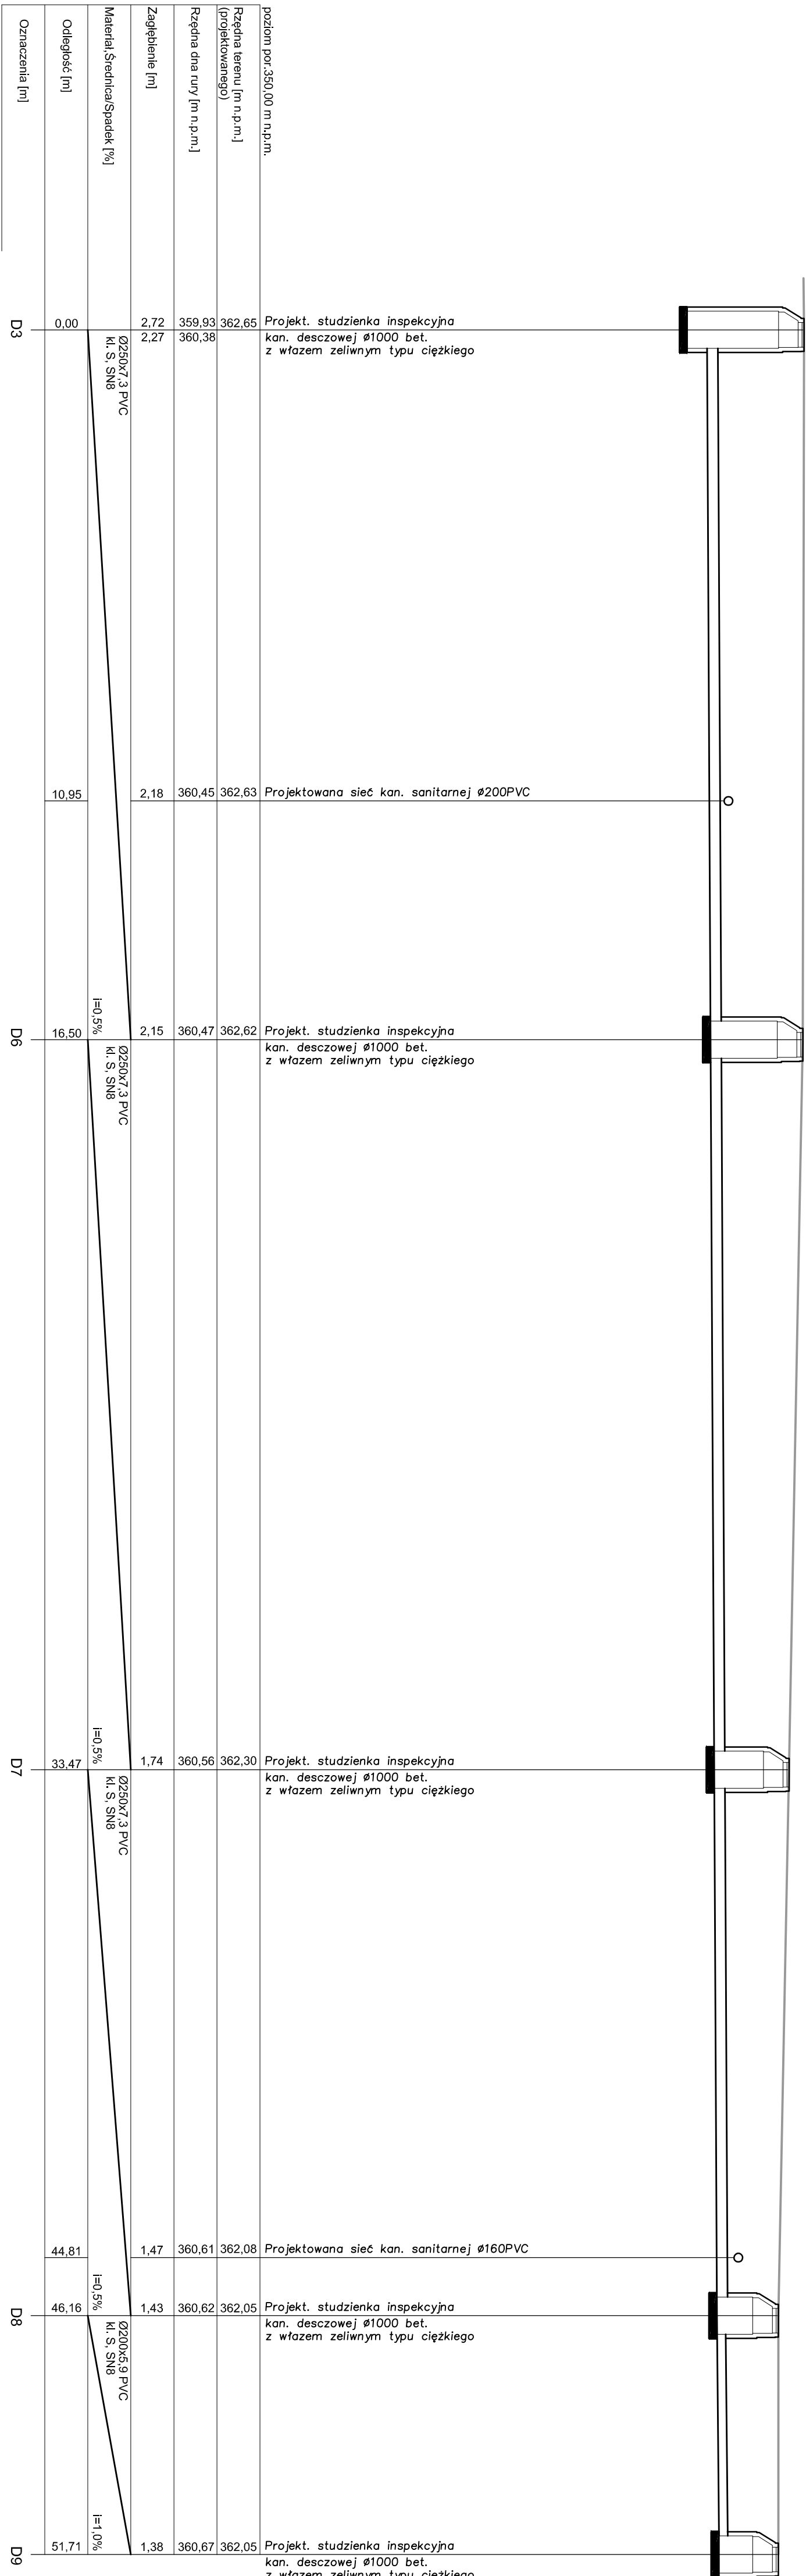

INSTALACJA KAN. DESZCZOWEJ			
NAZWA INWESTYCJI BUDOWA BUDYNKÓW MIESZKALNYCH WIELORODZINNYCH NA DZ. NR 706/4/4, NR 706/4/6 ŻYWIĘC, WRAZ Z INFRASTRUKTURĄ TECHNICZNĄ ORAZ ZE ZŁĄCZEM Z DZ. NR 556/1 PRZY UL. BROWARNEJ W ŻYWIĘCU			
INWESTOR ŻYWIĘCKIE TOWARZYSTWO BUDOWNICTWA SPOŁECZNEGO SP Z O.O. UL. ŻYWIĘCKA 14, 54-500 ŻYWIĘC			
AUTOR GOWINSIUTA architektura, urbanistyka			
BRANŻA INSTALACJE SANITARNE	PROJEKT BUDOWLANY		DATA 20.03.2018
FLAZA PROJEKTANT mgr inż. PAMEL DERYŁO mgr inż. KRZYSZTOF DRAĞ mgr inż. MICHAŁ BARAŃ	upr. nr: PDK/015/PD/005/08 upr. nr: PDK/0163/PD/005/05		PODPIS
NAZWA PRÓJUNKCJI PROFIL INSTALACJI KAN. DESZCZOWEJ- CIĄG D3 - D9"		nr rys. S-22	nr strony