


PROFIL INSTALACJI ZEWNĘTRZNEJ KANALIZACJI DESZCZOWEJ

SKALA 1:100/100

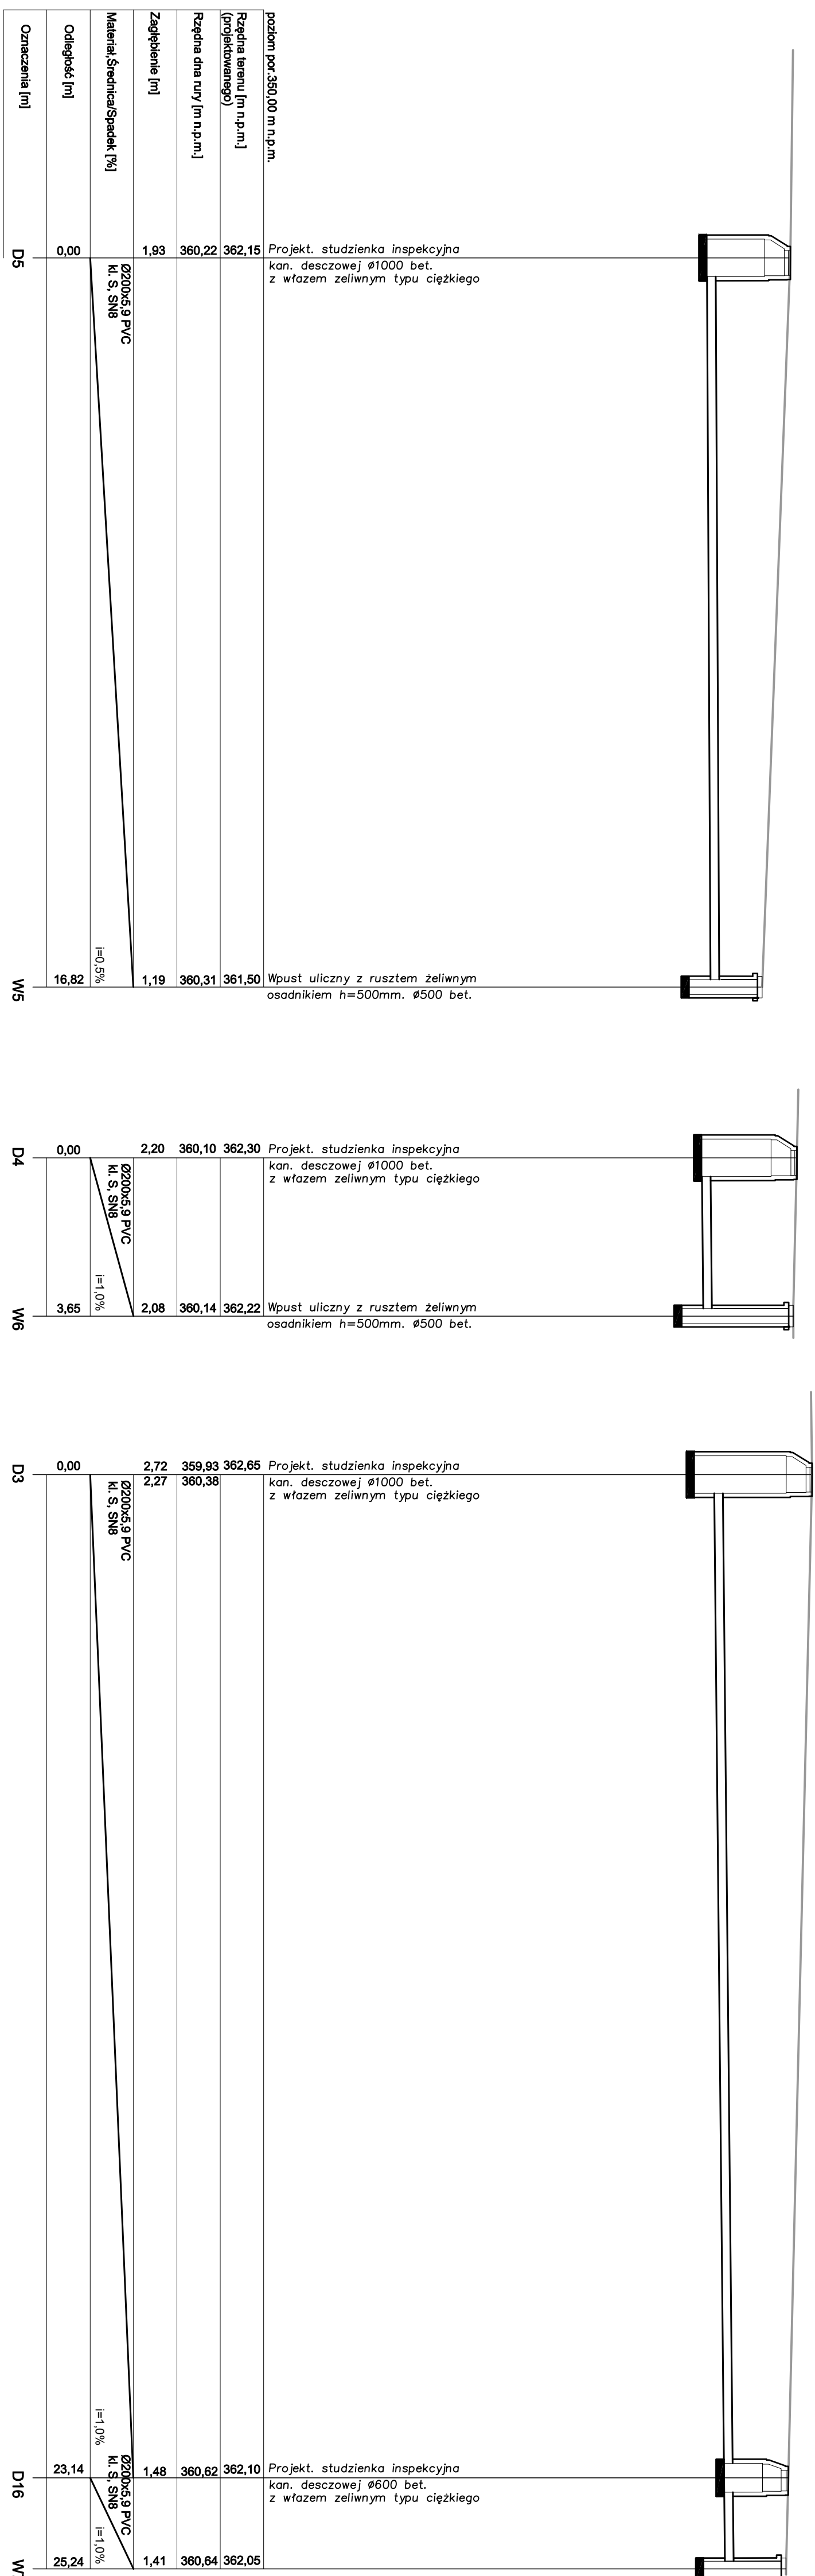

INSTALACJA KAN. DESZCZOWEJ					
NAZWA INWESTYCJI BUDOWA BUDYNKÓW MIESZKALNYCH WIELORODZINNYCH M DZ. NR 70644, NR 70646 Z YWIG. WRĄZ Z INFRASTRUKTURĄ TECHNICZNĄ ORAZ ZE ZIŁADENIEM Z DZ. NR 5561 PRZY UL. BROMARNEJ W ŻYMCU INWESTOR ŻYWIECKIE TOWARZYSTWO BUDOWNICTWA SPOŁECZNEGO SP Z O.O. AUTOR LE. ZAKONIA 1, SK-203 ŻYWIEC					
BRAZA	INSTALACJE SANITARNE				DATA
FIZA	PROJEKT BUDOWLANY				20.03.2018
PROJEKTANT	mgr inż. PAMEŁ DERŁO mgr inż. KRZYSZTOF DRĄG mgr inż. MICHAŁ BARAN	upr.: nr PD/KOI/16/PD/0308 upr.: nr PD/KOI/16/PD/0305			PDP/PS
NAZWA RYSUNKU:	PROFIL INST. KAN. DESZCZOWEJ- CH4- D5 - W5*, "D4-W6*", "D3-W7"				nr jrs. S-23
					nr stowy.