Mapa aktualna na dzień: 08.06.2017r.
Powstała w wyniku:
- pomiaru bezpośredniego
- aktualizacji cyfrowej mapy zasadniczej:

POMIAREM OBJĘTO:
sytuację terenu
rzeźbę terenu
uzbrojenie podziemne
granice własności naniesiono na podstawie cyfrowej mapy ewidencyjnej

Nie wyklucza się istnienia w terenie uzbrojenia podziemnego nie wykazanego na mapie oraz urządzeń podziemnych, które nie były zgłoszone do inwentaryzacji.

W księdze wieczystej nr BB1Z/00155054/2 brak ujawnienia służebności gruntowych dla działki nr 7064/4.

W księdze wieczystej nr BB1Z/00124719/6 brak ujawnienia służebności gruntowych dla działki nr 7064/6.
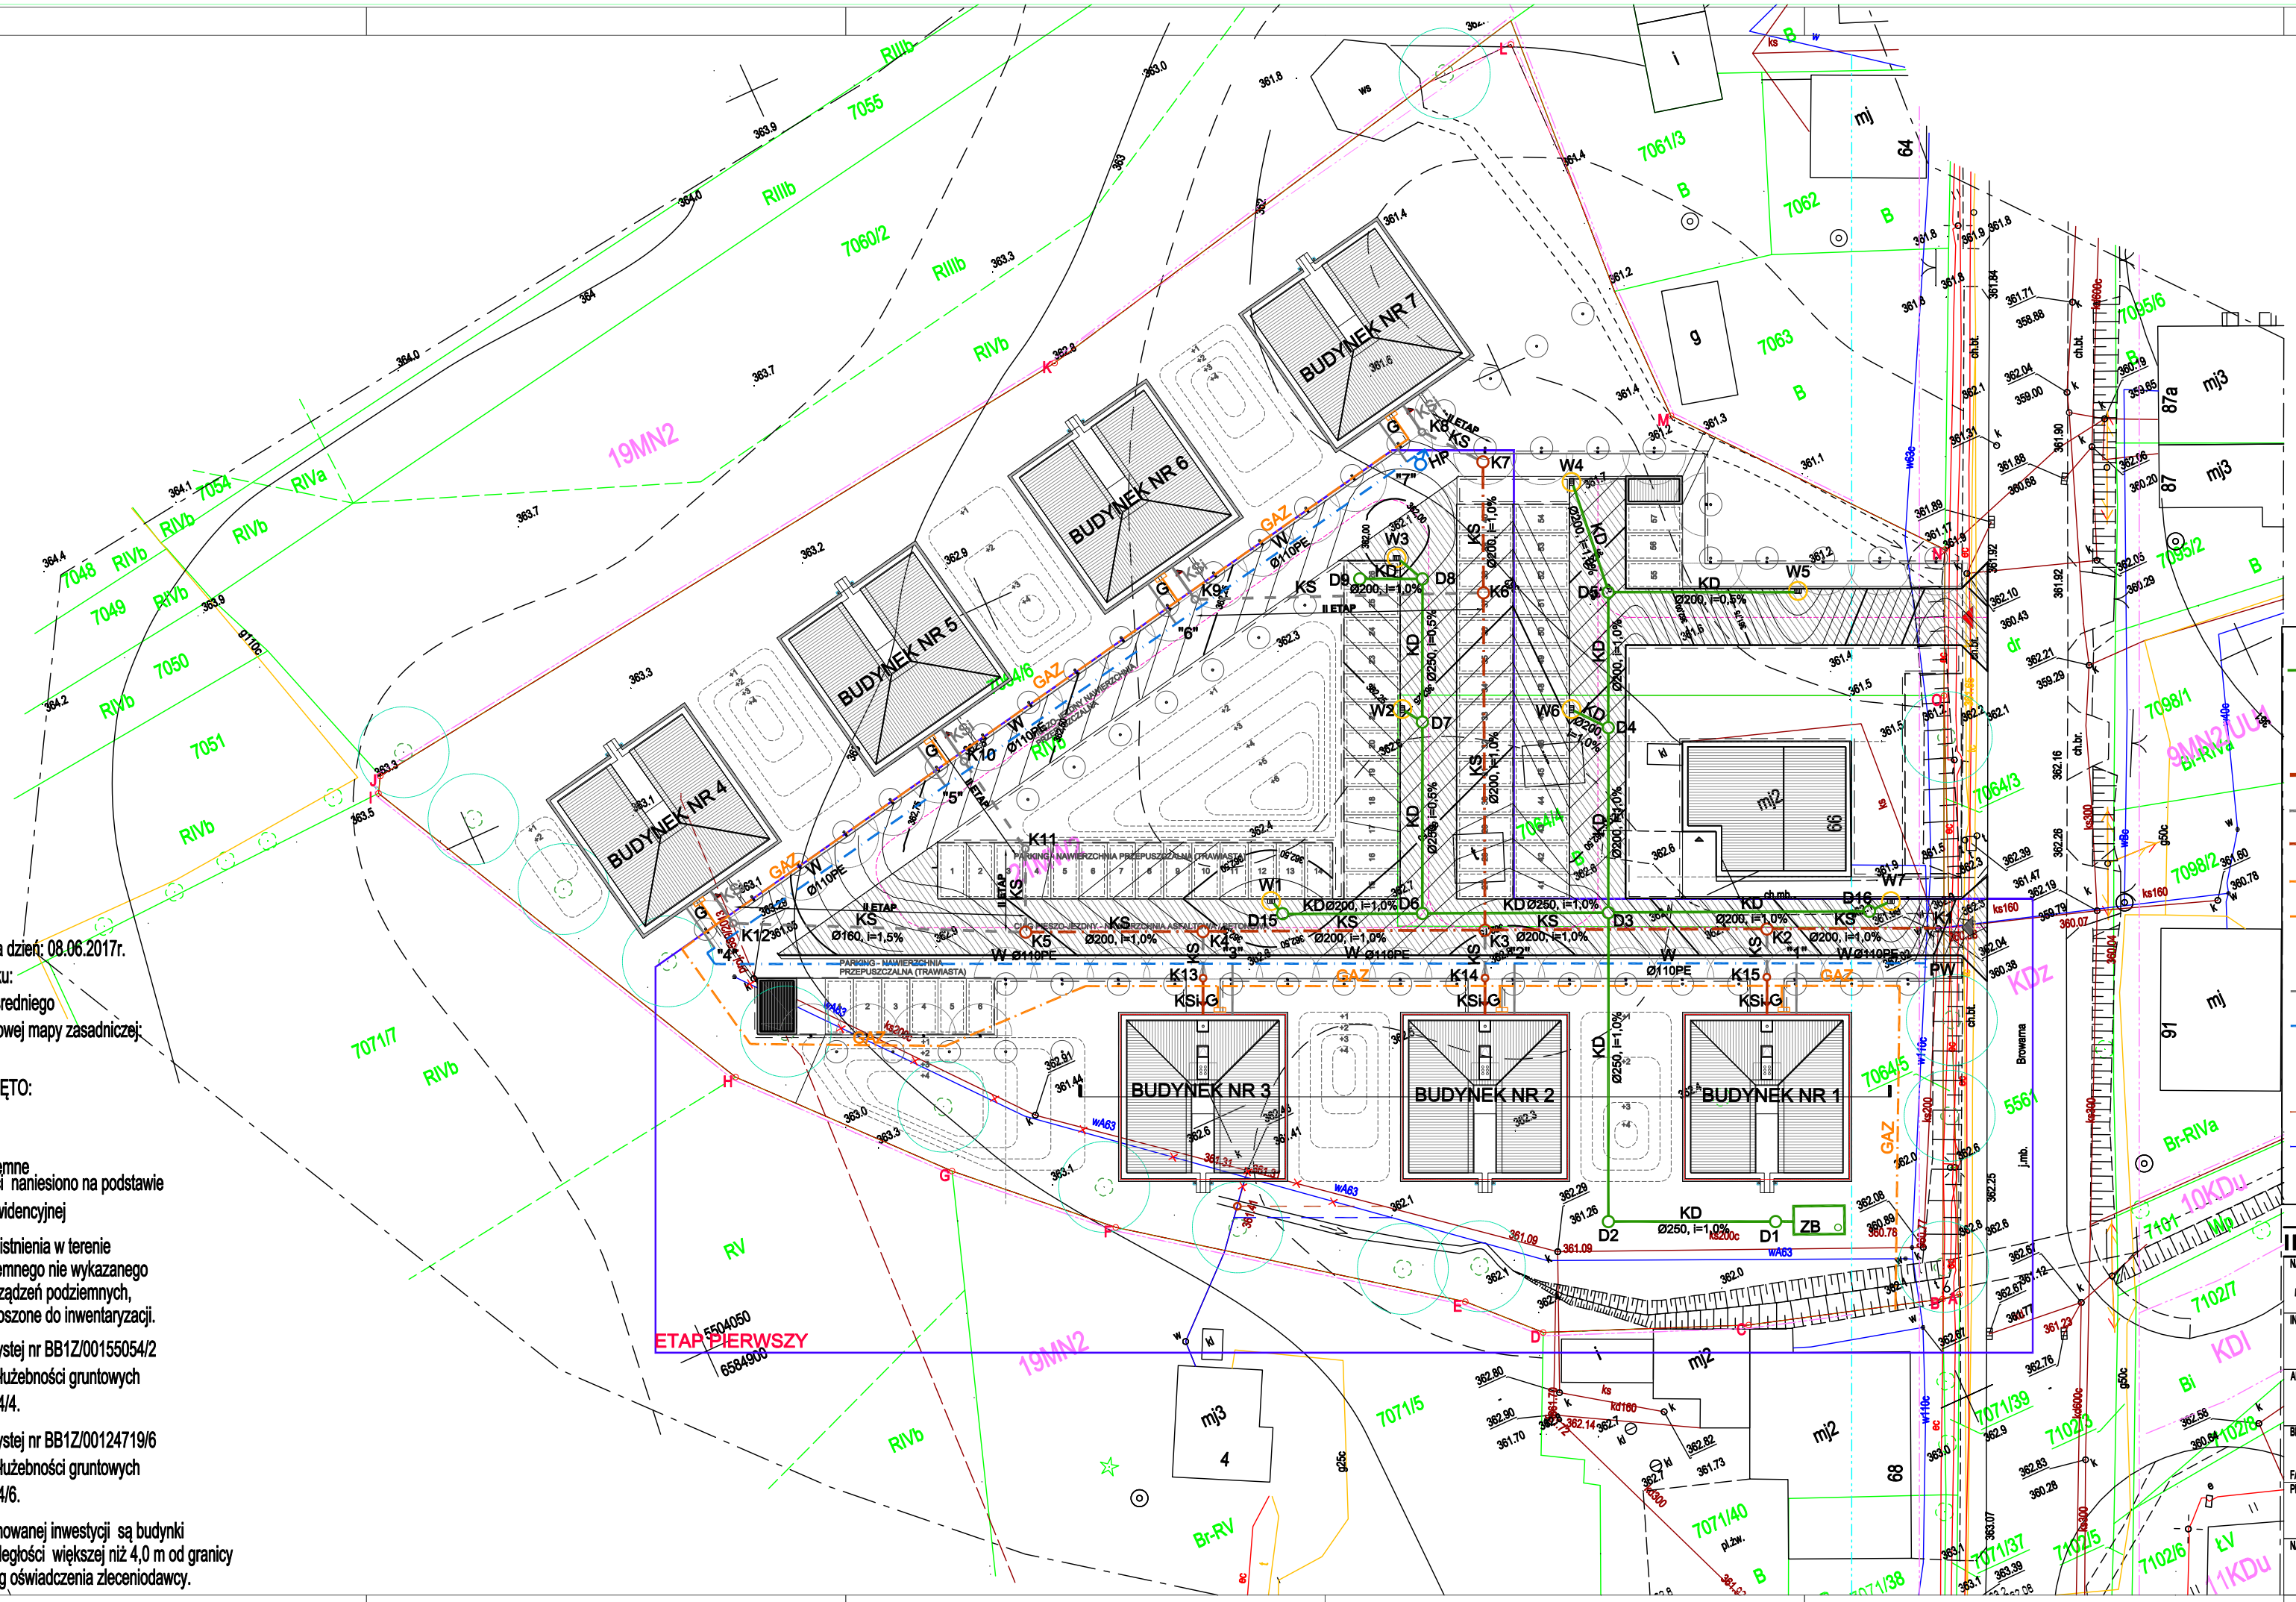
Przedmiotem planowanej inwestycji są budynki usytuowane w odległości większej niż 4,0 m od granicy nieruchomości, wg oświadczenia zleceniodawcy.