


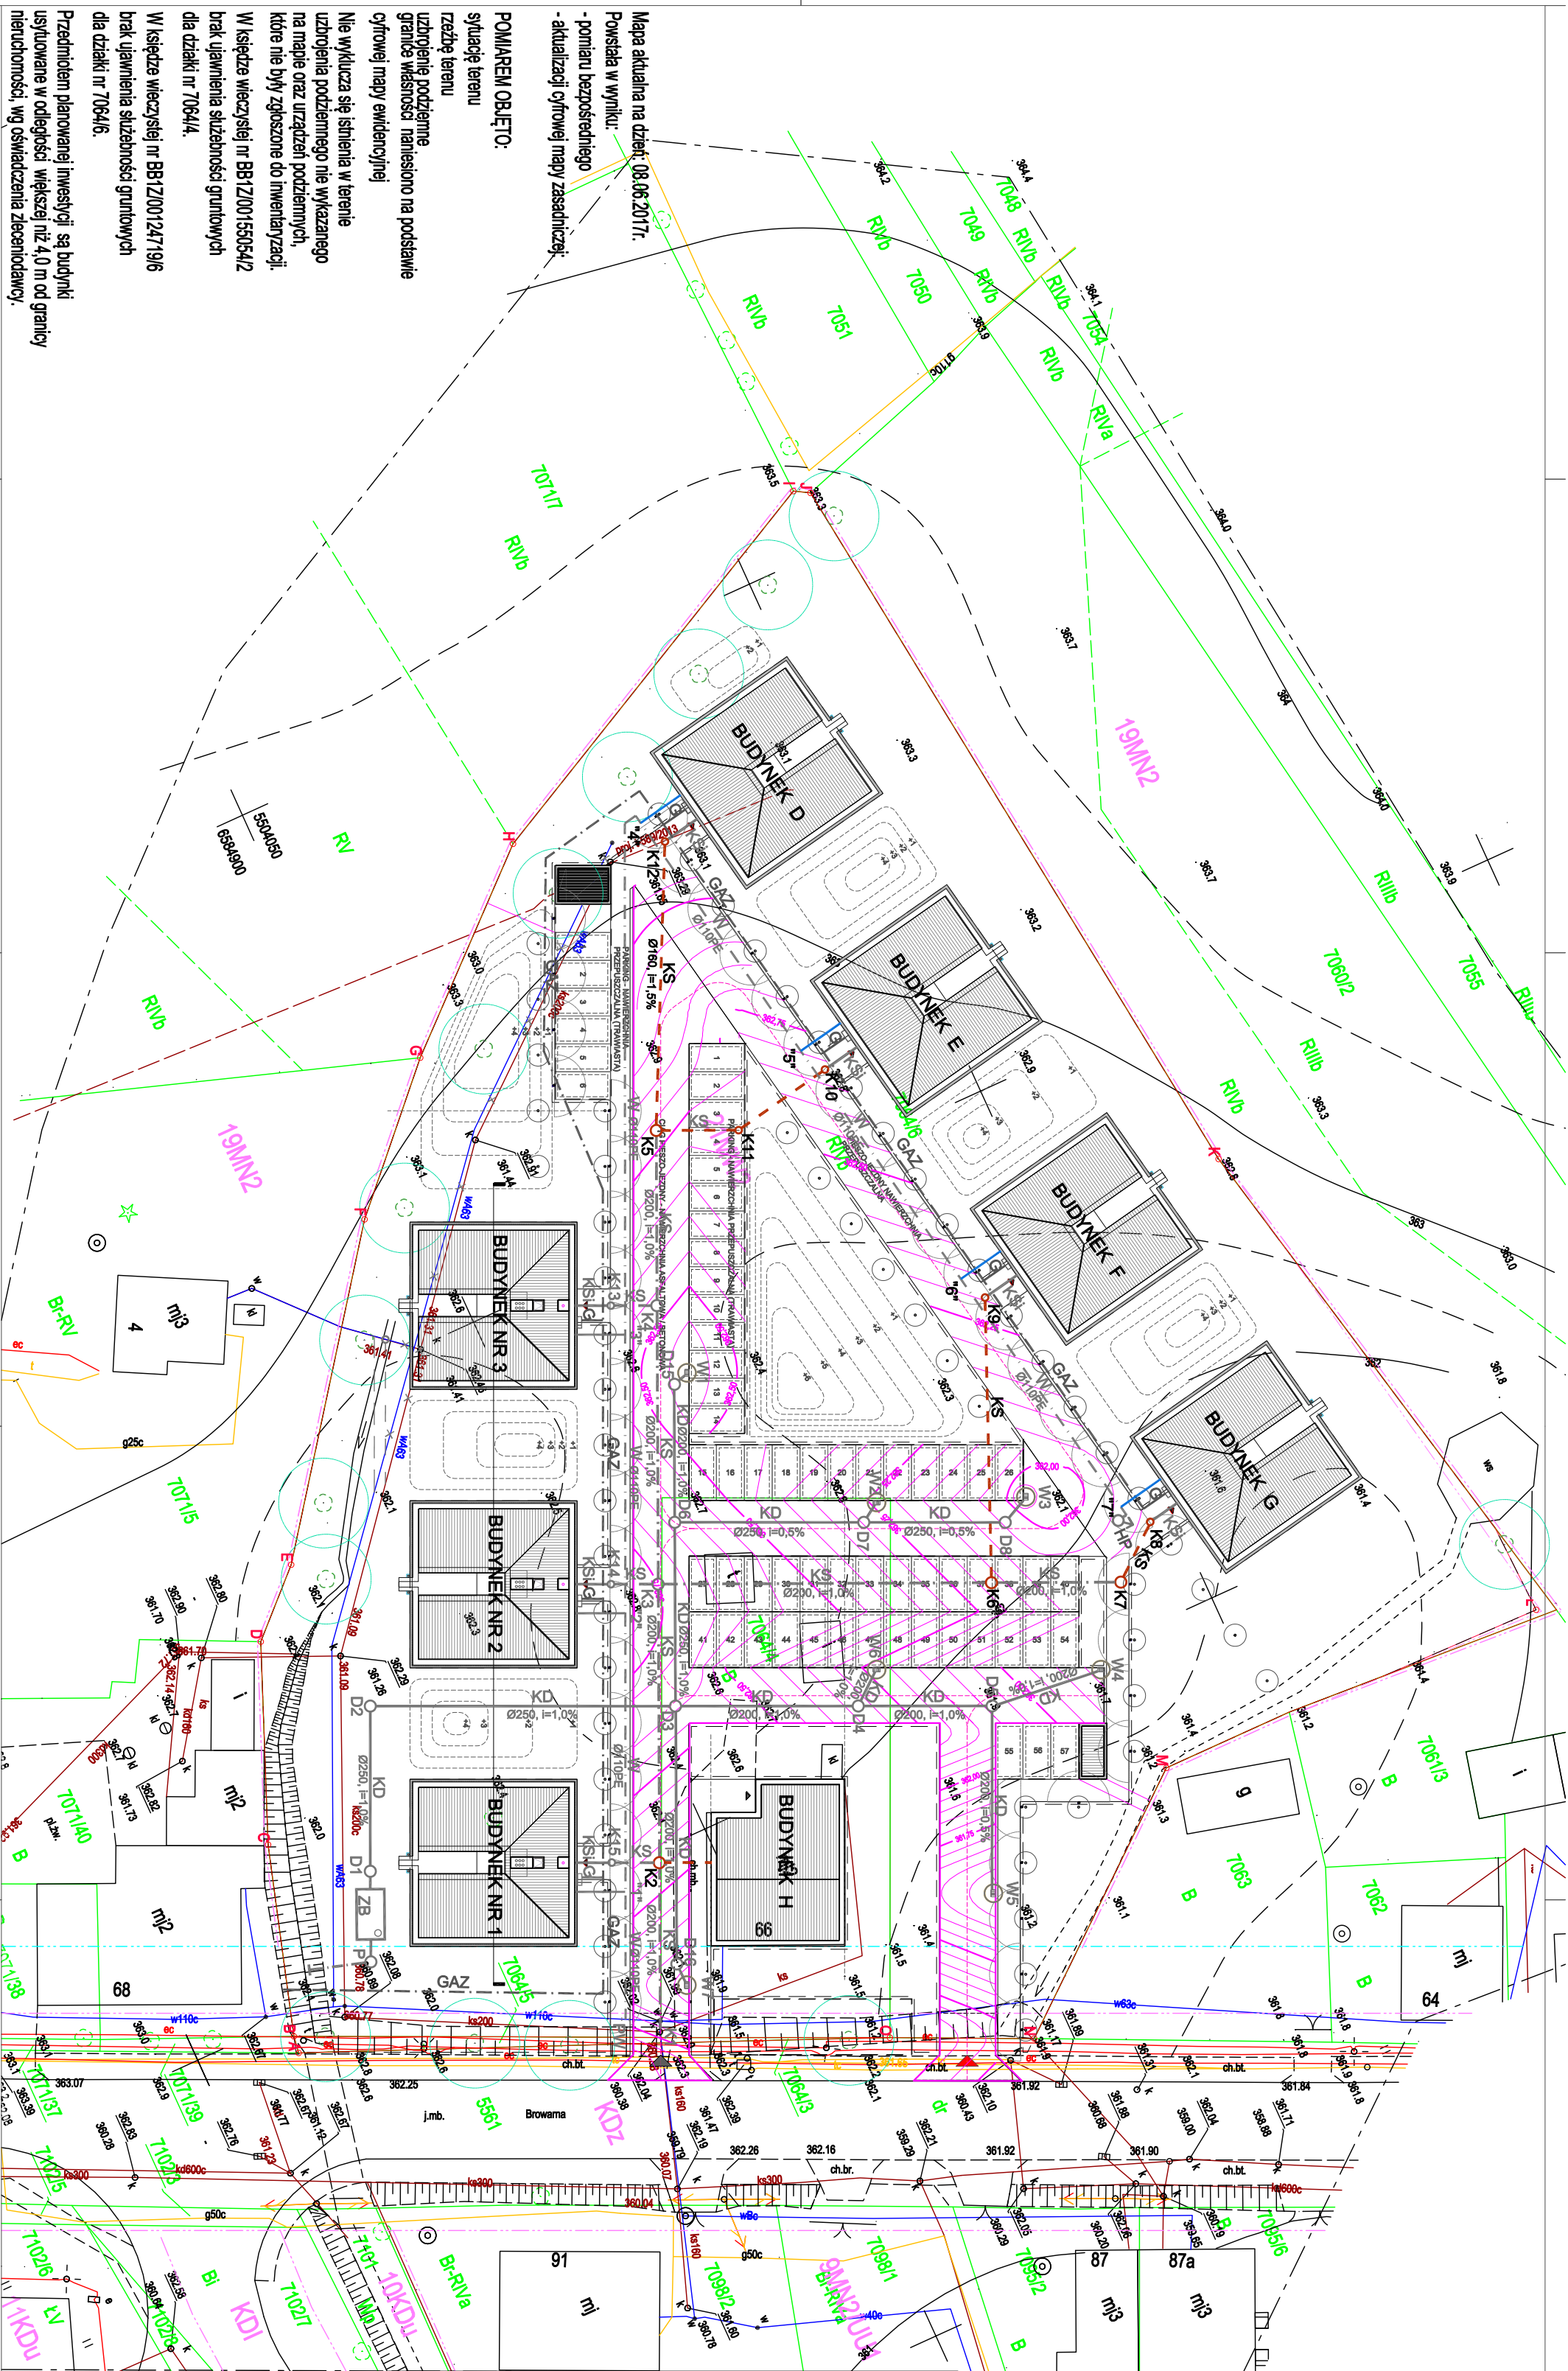

POMIAREN OBIEKT:
 sytuację terenu
 przebieg terenu
 uziębienia podziemne
 granice własności naniesiono na podstawie
 cyfrowej mapy ewidencyjnej
 Nie wydłuża się istnienia w terenie
 uziębienia podziemnego nie wyznaczanego
 na mapie oraz urządzeń podziemnych,
 które nie były zgłoszone do inwentaryzacji.
 W księdze wieczystej nr BB/12/00155054/2
 brak ujawnienia służebności gruntowych
 dla działki nr 7064/4.
 W księdze wieczystej nr BB/12/00124719/6
 brak ujawnienia służebności gruntowych
 dla działki nr 7064/6.

Przedmiotem planowanej inwestycji są budowlany
 usytuowane w odległości większej niż 4,0 m
 nieruchomości, w/w oszczędzenia zleceń

	GRANICA INWESTYCJI
	CIĄG PIEZO-ZBIEDNY - NAMIERZCHNIA ASFALTOWA / BETONOWA
	MIĘKISZE POSTOŁOWE, NAMIERZCHNIA PRZEPUSZCZALNA, STABILIZOWANA
	CHODNIK / CIĄG PIEZO-ZBIEDNY NAMIERZCHNIA PRZEPUSZCZALNA
	NAMIERZCHNIA BIOLOGICZNIE CZYNNA 100%
	DROGA KIDZ
	POMIESZCZENIE NA ODPADY STAŁE
	PROJEKTOWANE WEJŚCIA GŁÓWNE DO BUDYNKÓW
	WEJŚCIE GŁÓWNE DO BUDYNKU ISTNIEJĄCEGO
	ISTNIEJĄCY WJAZD NA DZIAŁKĘ
	PROJEKTOWANY WJAZD NA DZIAŁKĘ
	ISTNIEJĄCE DRZEWIA
	PROJEKTOWANE DRZEWIA
	DRZEWIA DO USUNIĘCIA
	ELEMENTY DO USUNIĘCIA
	OŚWIELTLENIE TERENU
	ZAGRĘB REALIZACJI ETAPU PIERWSZEGO

KOD		PROJEKTOWANA INSTALACJA KANALIZACJI DESZCZOWEJ (wg odrębnego opracowania)
QD		PROJEKTOWANY ZBIORNIK WÓD OPADOWYCH Z TERENU UTMARZONEGO NIEMCEJSTWA
QD200, I=1,0%		PROJEKTOWANA STUDZIENKA WODOSBIERNICZĄ INSTALACJĄ KANALIZACJI DESZCZOWEJ
W/s		PROJEKTOWANA INSTALACJA KANALIZACJI SANITARNEJ (wg odrębnego opracowania)
KSI		
KS		PROJEKTOWANY PRZYŁĄCZ KANALIZACJI SANITARNEJ
KS		
QD200, I=1,0%		PROJEKTOWANA SIĘĆ KANALIZACJI SANITARNEJ (wg odrębnego opracowania)
GAZ		PROJEKTOWANA SIĘĆ GAZOWA (wg odrębnego opracowania)
G _g		PROJEKTOWANY PRZYŁĄCZ GAZOWY (wg odrębnego opracowania)
W		PROJEKTOWANA SZAFKA GAZOWA Z KURKIEM GŁÓWNYM I GAZOMIERZEM (wg odrębnego opracowania)
W		PROJEKTOWANY PRZYŁĄCZ WODOCIĄGOWY
W		PROJEKTOWANY SIĘĆ WODOCIĄGOWA (wg odrębnego opracowania)
D110PE		PROJEKTOWANY HYDRANT NAZIEMNY DN80 (wg odrębnego opracowania)
D110PE		PROJEKTOWANA PRZEKŁADKA SIĘCI KAN. SANITARNEJ (wg odrębnego opracowania)
D110PE		PROJEKTOWANA PRZEKŁADKA SIĘCI WODY (wg odrębnego opracowania)
D110PE		ISTNIEJĄCE UZBROJENIE DO LUKOWAŁCI